SITUACIONI PLAN I PODU@NI PROFIL R = 1:500; R=1:500/50

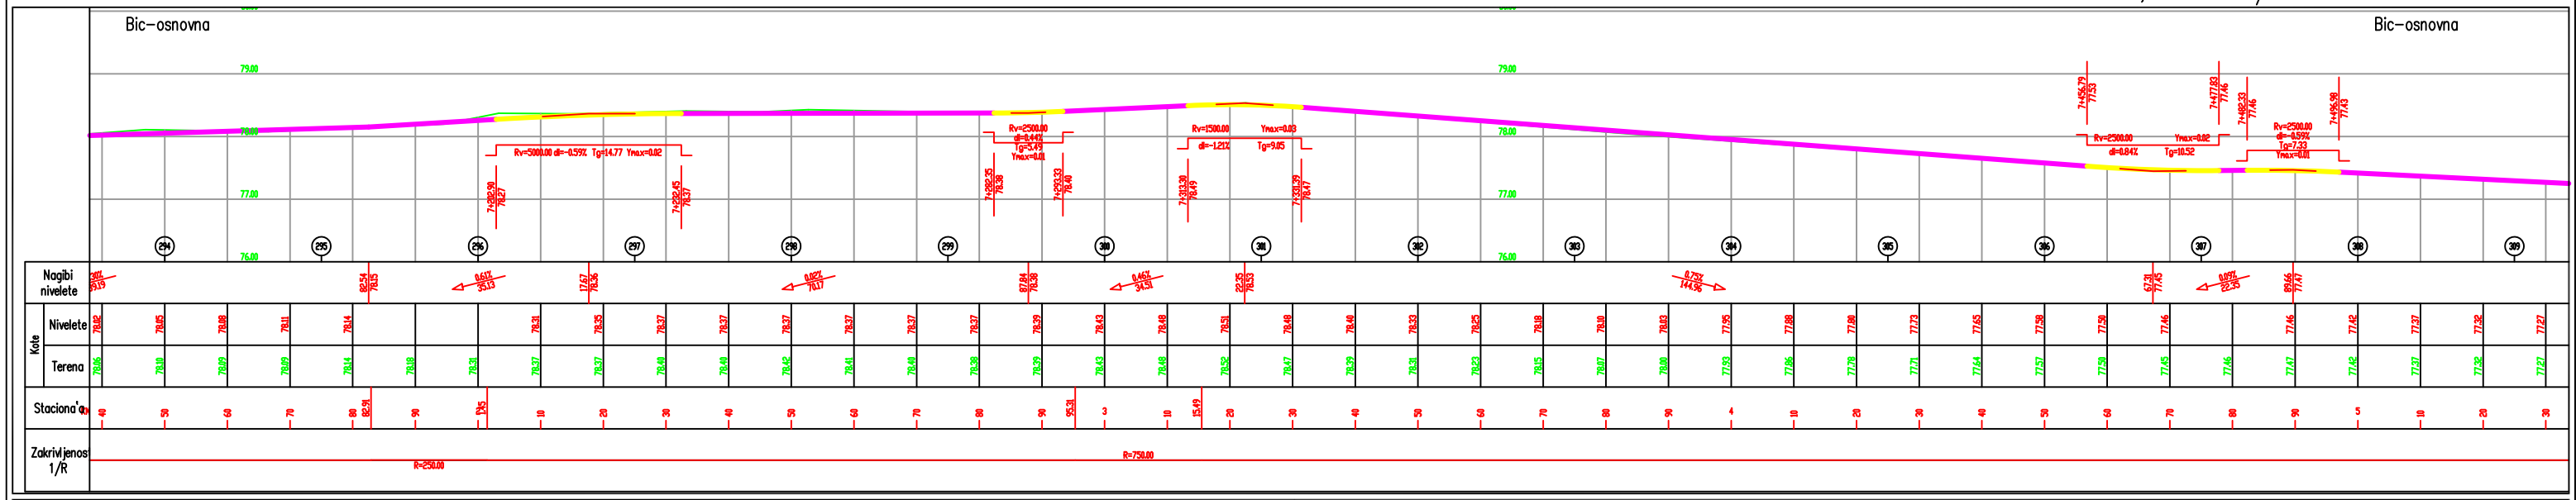

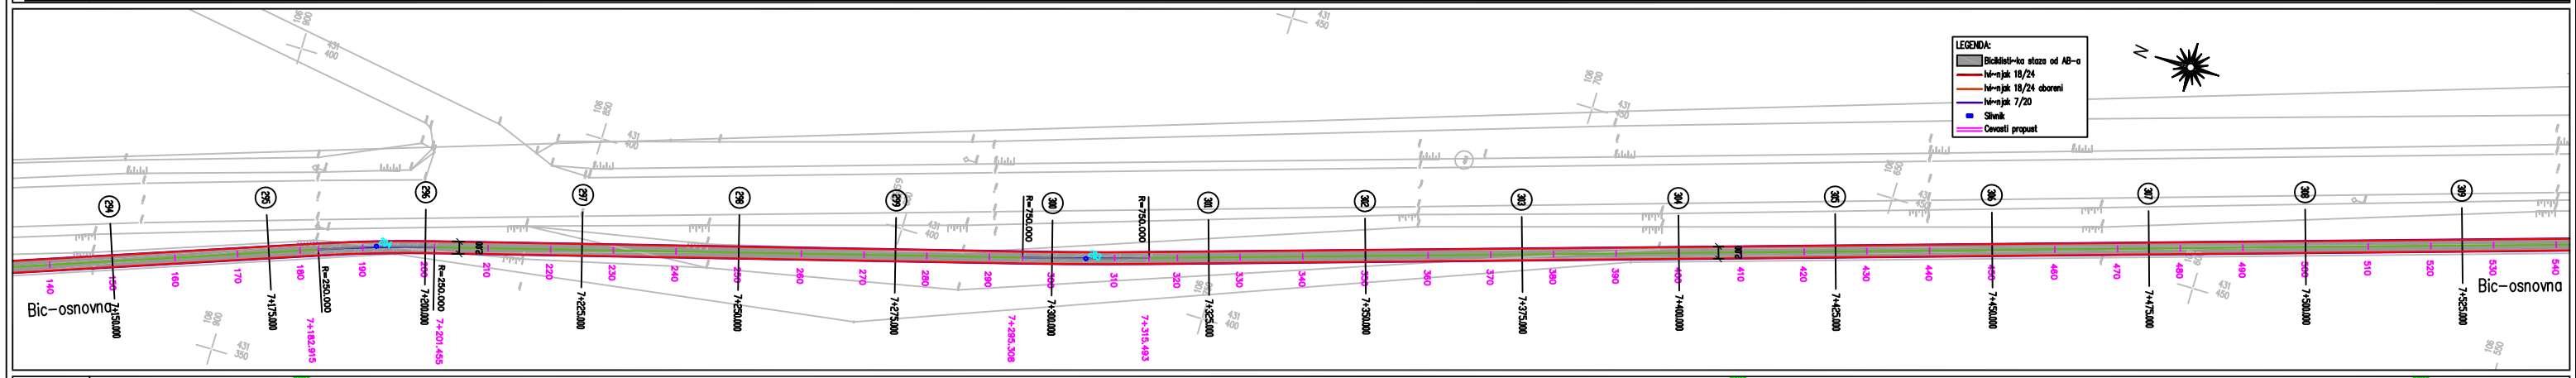

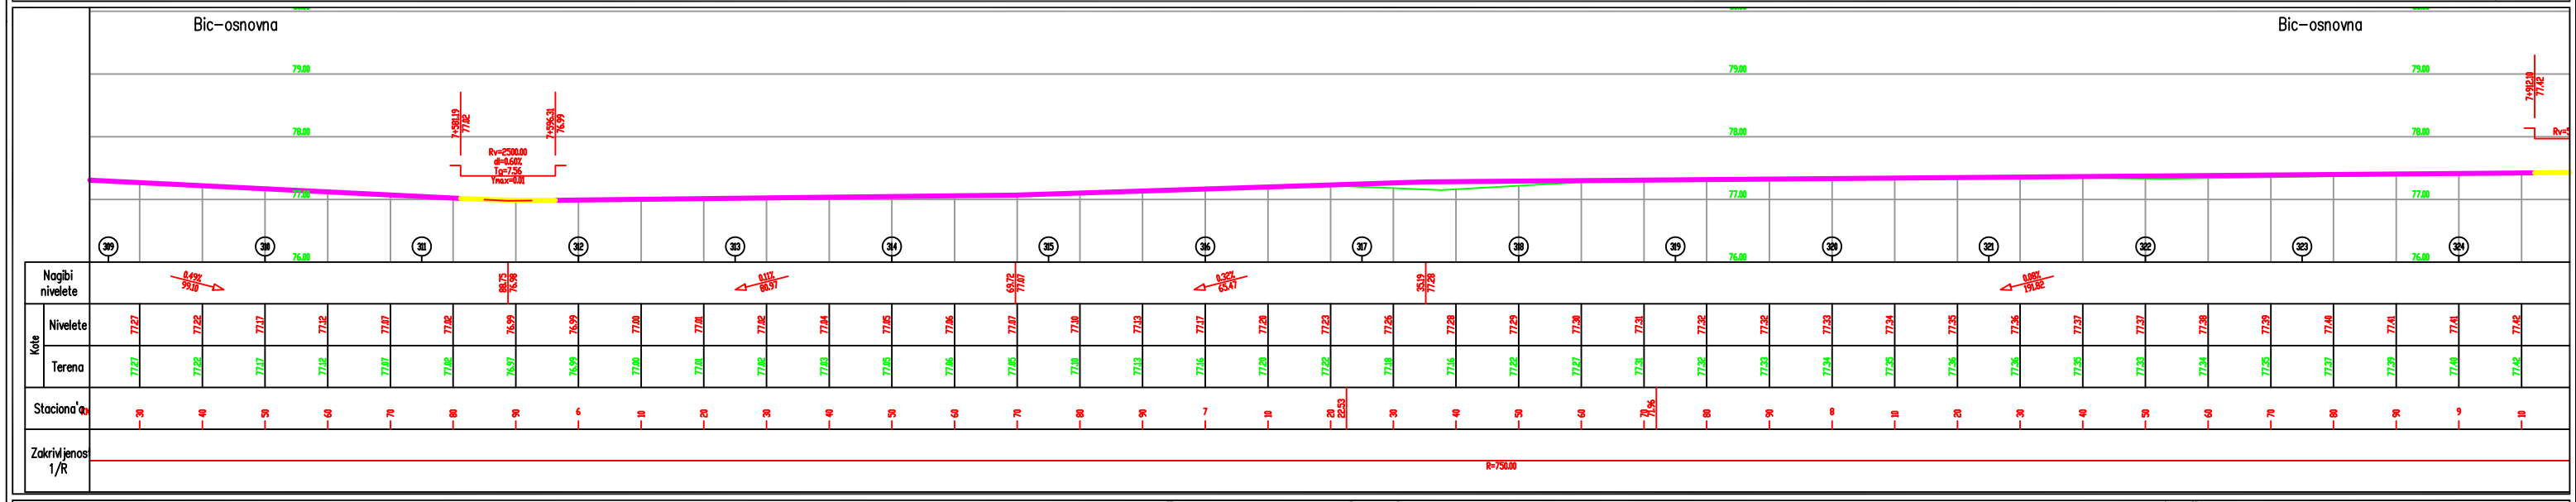

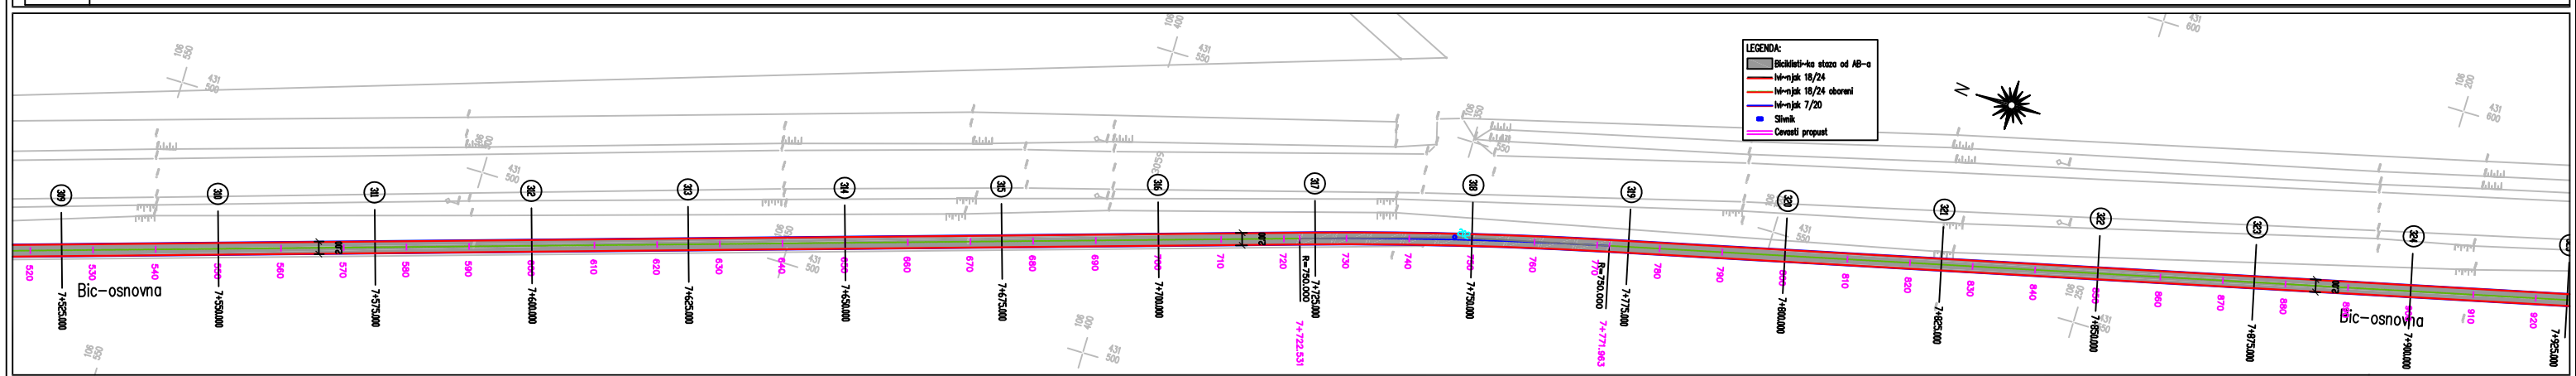

Investitor: OPŠTINA NOVI KNEŽEVAC, KRALJA PETRA I KARA\ORI\EVI]A 1, 23330 NOVI KNEŽEVAC

Prog. organizacija: VIA INŽENJERING 21000 Novi Sad, Cara Uroša 3

Br. projekta: GP-33/11

Saglasnost:

Objekat: BICIKLISTI~KA STAZA \ALA – NOVI KNEŽEVAC

Glavni i odgovorni projektant: Bori~ Ljudevit, dipl. in'. graj.

Konsultant projekta:

Tehni~ka kontrola:

Projektant: Bori~ Ljudevit, dipl. in'. graj.

Saradnici: Tomi~ Dragana, dipl. in'. saob.

Nosilac: GRA\EVINSKI PROJEKAT

Ime projekta: GLAVNI

Broj: SITUACIONI PLAN I PODU@NI PROFIL

Br. list/pozic. crte'a: 1.1 / 1.2

Razmera: R = 1:500; R=1:500/50

Datum: NOVEMBAR 2011

III.315