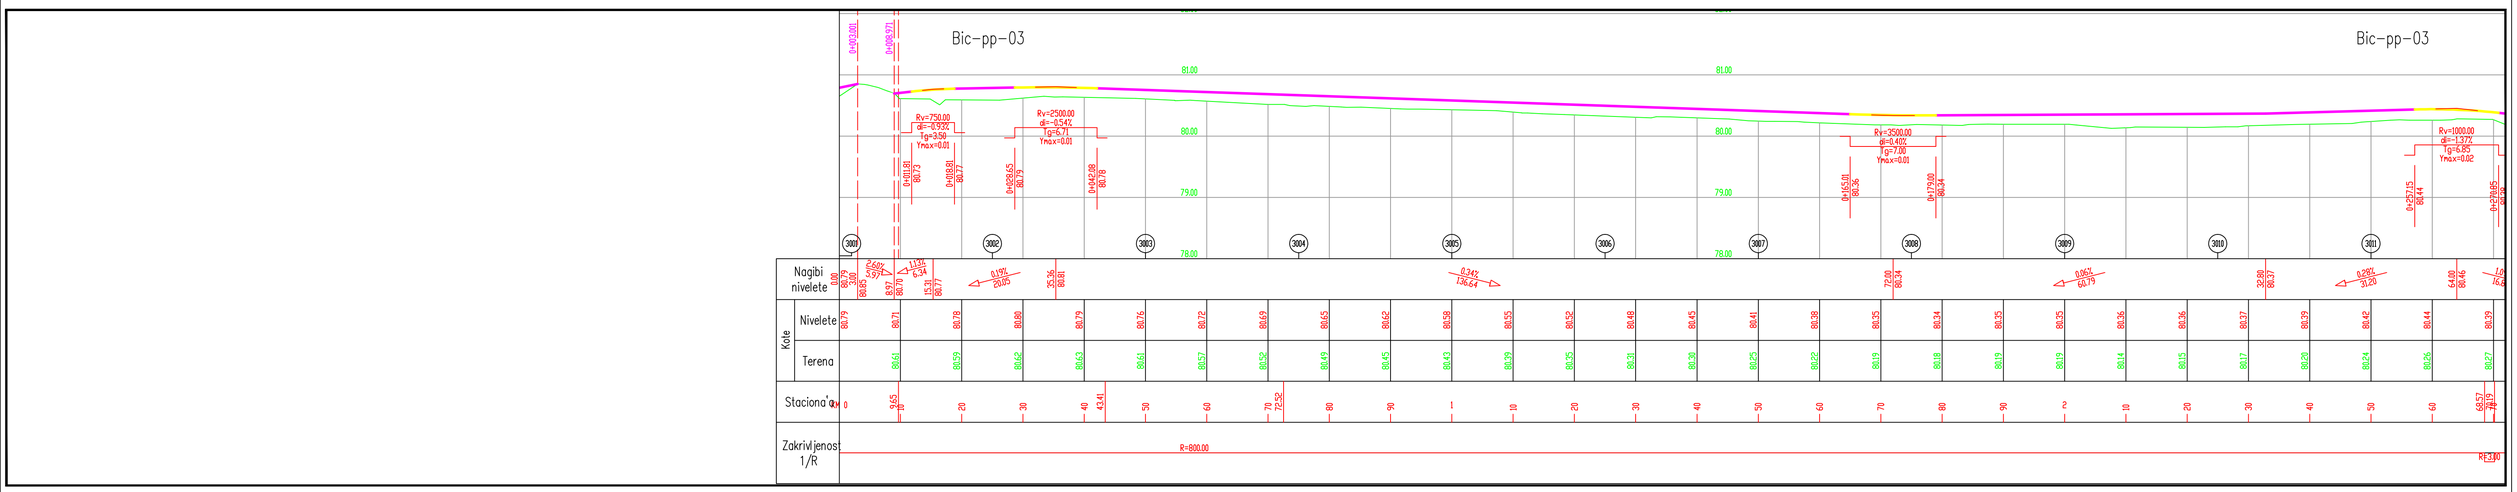

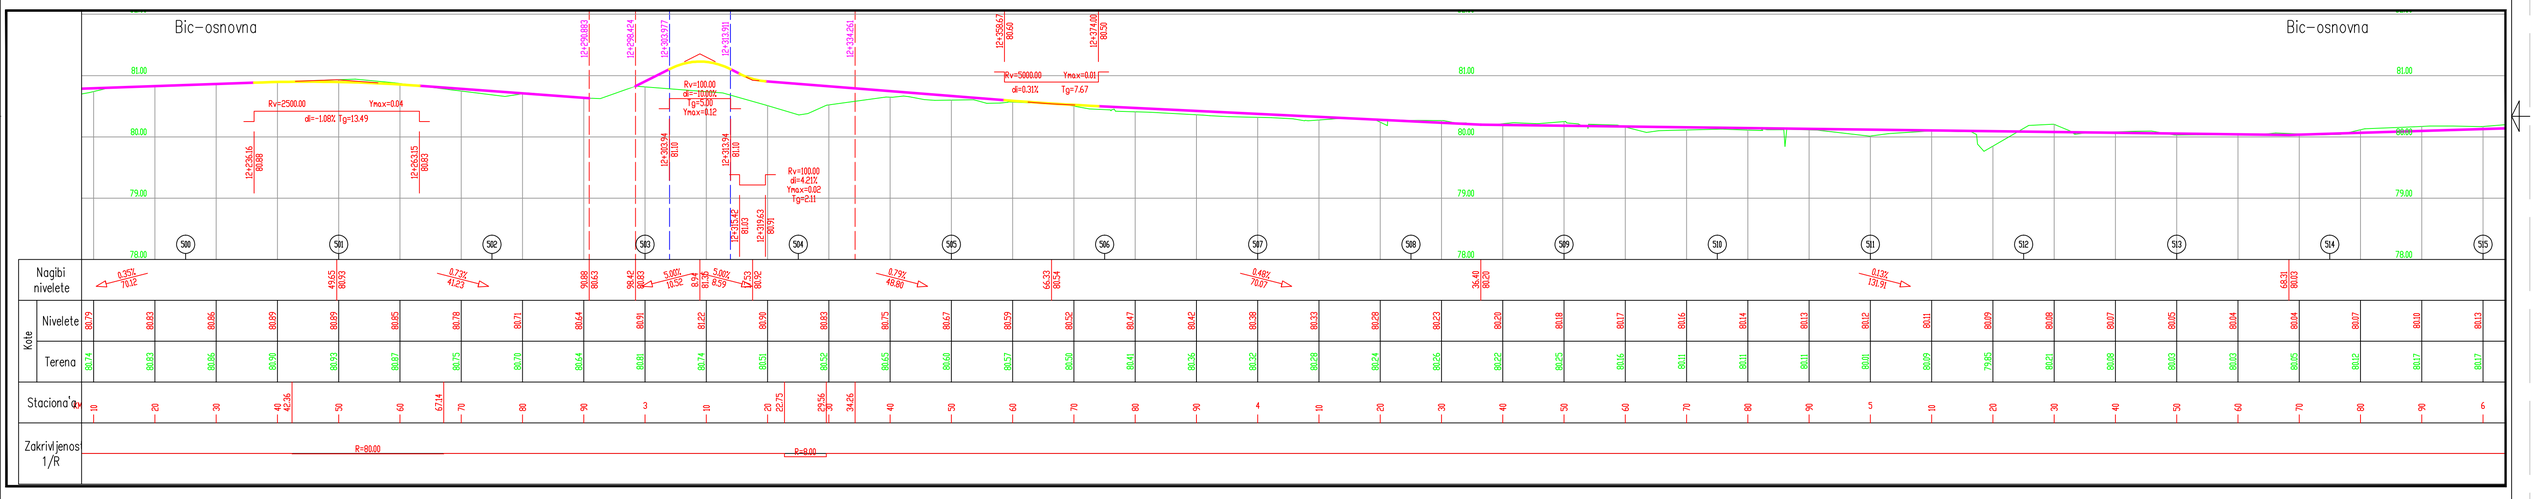

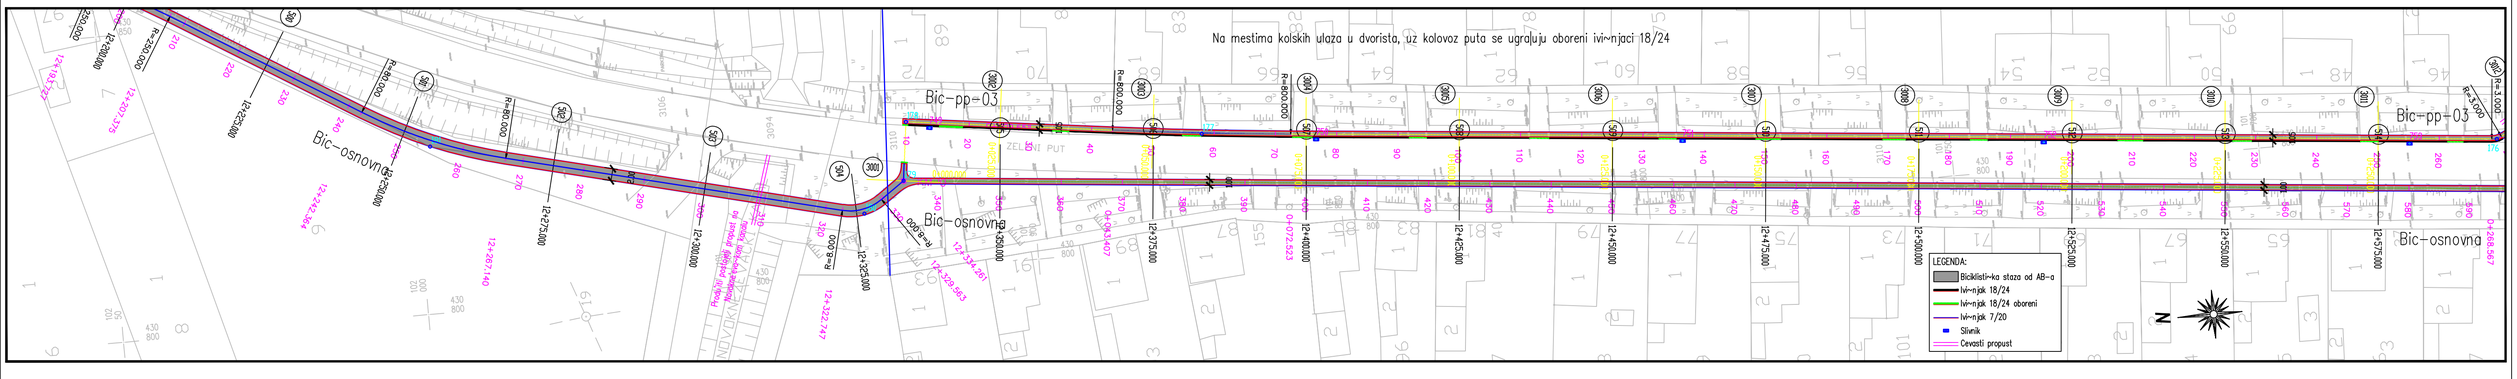

Investitor: OPŠTINA NOVI KNEŽEVAC, KRALJA PETRA I KARAĐORĐEVIĆA 1, 23330 NOVI KNEŽEVAC	Saglasnost:	Objekat: Objekat: BICIKLISTIČKA STAZA UZ LALU – NOVI KNEŽEVAC	Glavni i odgovorni projektant: Borivoj Ljubević, dipl. in. graj.	Projektant: Borivoj Ljubević, dipl. in. graj.	Knjiga: GRAĐEVINSKI PROJEKAT — Faza projekta: GLAVNI
Proj. organizacija: IGA INŽENJERING 21000 Novi Sad, Cara Uroša 3 — Br. projekta: GP-33/11			Konsultant projekta:	Saradnici: Tomić Dragana, dipl. in'. saob.	Crte: SITUACIONI PLAN I PODUŽNI PROFIL — Br. knjige. crte.: 1 — Br. sveske: III.322 — Br. lista: 1.2
			Tehnička kontrola:		Razmera: R = 1:500; R=1:500/50 — Datum: NOVEMBAR 2011