



ПРОСТОРНИ ПЛАН ОПШТИНЕ НОВИ КНЕЖЕВАЦ

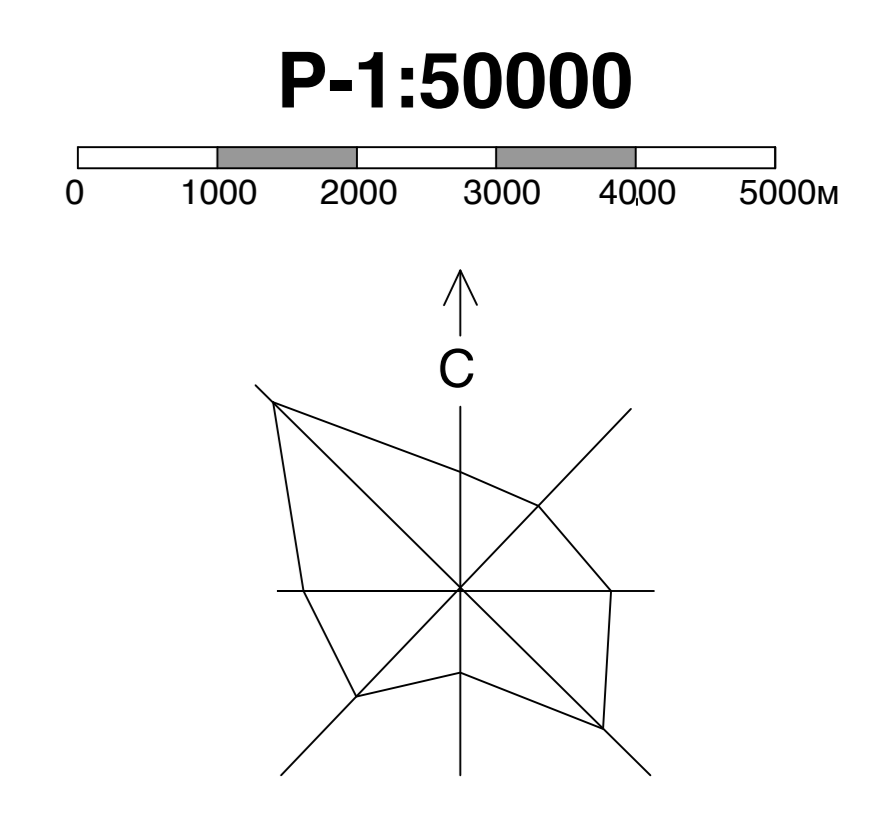

ОПШТИНА КАЊИЖА

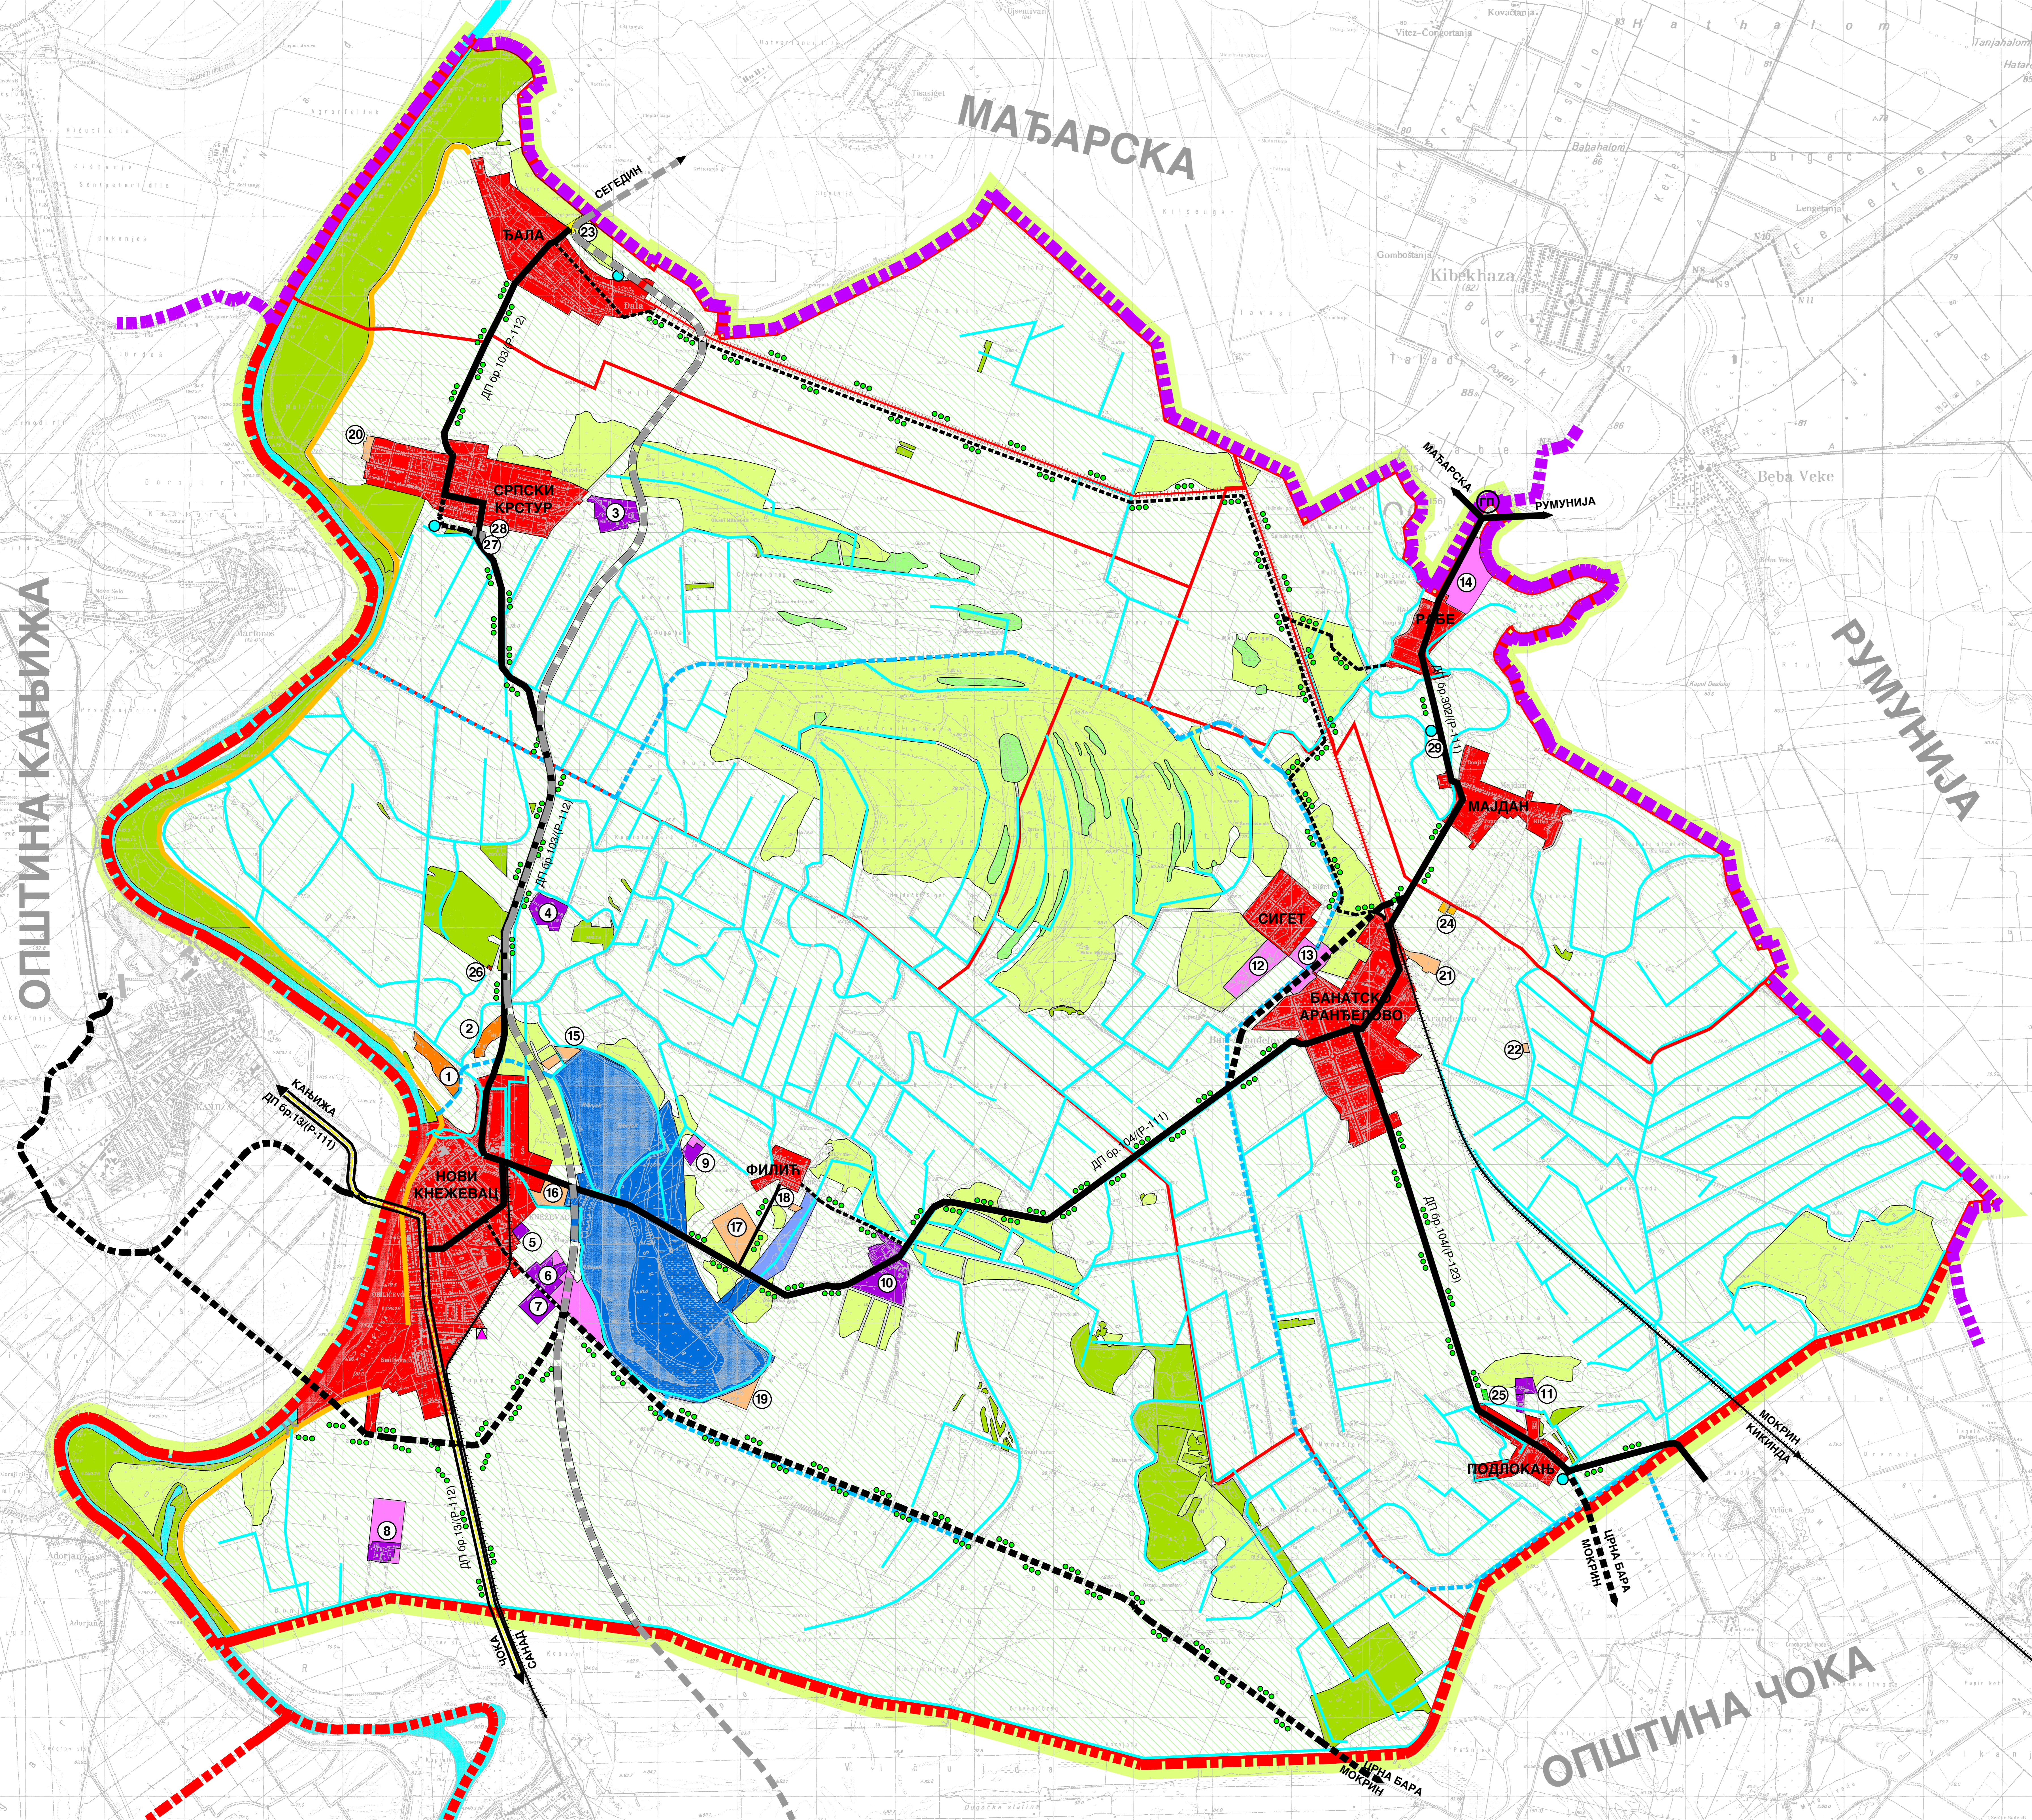

**РЕФЕРАЛНА КАРТА БРОЈ 1
НАМЕНА ПРОСТОРА**

ПОЉОПРИВРЕДНО ЗЕМЉИШТЕ

- ЊИВЕ, ВОЊЊАЦИ И ВИНОГРАДИ
- ЛИВАДЕ И ПАШЊАЦИ
- ТРСТИЦИ И МОЧВАРЕ
- РИБЊАЦИ (постојећи/планирани)

ШУМСКО ЗЕМЉИШТЕ

- ШУМЕ И ШУМСКО ЗЕМЉИШТЕ
- ЗАШТИТНИ ПОЈАСЕВИ ЗЕЛЕНИЛА

ВОДНО ЗЕМЉИШТЕ

- РЕКА ТИСА
- МЕЛИОРАТИВНИ КАНАЛИ
- ПЛАНИРАНИ МЕЛИОРАТИВНИ КАНАЛИ
- ОДБРАМБЕНИ НАСИП

ГРАЂЕВИНСКО ЗЕМЉИШТЕ

- ГРАЂЕВИНСКА ПОДРУЧЈА НАСЕЉА
- ЗОНЕ КУЋА ЗА ОДМОР
- РАДНЕ ЗОНЕ ВАН НАСЕЉА (постојеће/планиране)
- ПЛАНИРАНЕ ЗОНЕ ТУРИСТИЧКО-РЕКРЕАТИВНИХ САДРЖАЈА ВАН НАСЕЉА
- МЕЂУНАРОДНИ ГРАНИЧНИ ПРЕЛАЗ БАЛА
- ПЛАНИРАНИ ГРАНИЧНИ ПРЕЛАЗ РАБЕ
- САБИРНО-ОТПРЕМНА СТАНИЦА НАФТЕ И ПЛАНИРАНА ЕЛЕКТРАНА
- ГРОБЉЕ ВАН НАСЕЉА
- РЕЦИКЛАЖНО ДВОРИШТЕ
- ПЛАНИРАНА СТАНИЦА ЗА СНАБДЕВАЊЕ ГОРИВОМ
- ИЗВОРИШТА ВОДОСНАБДЕВАЊА
- ПЛАНИРАНИ ППОВ ВАН НАСЕЉА
- ПЛАНИРАНА ТС 110/20kV
- ПЛАНИРАНИ ДРЖАВНИ ПУТ ("Банатска магистрала")
- ДРЖАВНИ ПУТ I РЕДА
- ДРЖАВНИ ПУТЕВИ II РЕДА
- ПЛАНИРАНИ ДРЖАВНИ ПУТЕВИ - ПУТЕВИ РЕГИОНАЛНОГ ЗНАЧАЈА
- ОШТИНСКИ ПУТ
- ПЛАНИРАНИ ОШТИНСКИ ПУТ
- ЖЕЛЕЗНИЧКА ПРУГА
- ПЛАНИРАНА ЖЕЛЕЗНИЧКА ПРУГА
- ГРАНИЦА КАТАСТАРСКИХ ОПШТИНА
- ГРАНИЦА ОПШТИНЕ
- ДРЖАВНА ГРАНИЦА
- ГРАНИЦА ОБУХВАТА ПЛАНА

НОСИЛАЦ ИЗРАДЕ ПЛАНА:		ОПШТИНА: НОВИ КНЕЖЕВАЦ	Печат и потпис:
		ОВЛАШЋЕНО ЛИЦЕ:	
ОБРАЂИВАЧ:		ЈП ЗАВОД ЗА УРБАНИЗАМ ВОЈВОДИНЕ НОВИ САД	Печат и потпис:
		В.Д. ДИРЕКТОРА: др АЛЕКСАНДАР ЈЕВТИЋ	
НАЗИВ ПЛАНА:	ПРОСТОРНИ ПЛАН ОПШТИНЕ НОВИ КНЕЖЕВАЦ		Е - број: 2229
НАЗИВ КАРТЕ:	РЕФЕРАЛНА КАРТА БРОЈ 1 - НАМЕНА ПРОСТОРА		
ОДГОВОРНИ ПЛАНИР:	БРАНИСЛАВА ТОПРЕК, дип.инж.арх.	СЛАВИЦА ПИВНИЧКИ, дип.инж.пејз.арх.	Датум: 2015.
ПЛАНИР САРАДНИК:	ЗОРАН КОРДИЋ, дип.инж.саоб. БРАНКО МИЛОВАНОВИЋ, дип.инж.мелио.		Бр.листа: 1

ОПШТИНА ЧОКА