


ПРОСТОРНИ ПЛАН ОПШТИНЕ НОВИ КНЕЖЕВАЦ

P-1:50000

0 1000 2000 3000 4000 5000m

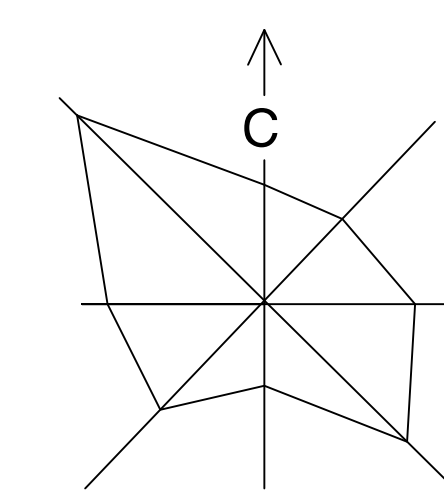

РЕФЕРАЛНА КАРТА БРОЈ 2 МРЕЖА НАСЕЉА И ИНФРАСТРУКТУРНИ СИСТЕМИ

МРЕЖА НАСЕЉА И ФУНКЦИЈА

HIЈЕРАРХИЈСКИ НИВО И ФУНКЦИЈА НАСЕЉА

- ЛОКАЛНИ ЦЕНТАР - МАЊИ УРБАНИ ЦЕНТАР
- НАСЕЉЕ - ЛОКАЛНА ЗАЈЕДНИЦА СА РАЗВИЈЕНИМ ЦЕНТРАЛНИМ ФУНКЦИЈАМА
- НАСЕЉЕ - ЛОКАЛНА ЗАЈЕДНИЦА СА НЕПОТПУНИМ ЦЕНТРАЛНИМ ФУНКЦИЈАМА
- НАСЕЉЕ - САТЕЛИТ СА НЕПОТПУНИМ ЦЕНТРАЛНИМ ФУНКЦИЈАМА
- НАСЕЉЕ - САТЕЛИТ БЕЗ ЦЕНТРАЛНИХ ФУНКЦИЈА

УСМЕРЕНОСТ ФУНКЦИОНАЛНИХ ВЕЗА

- НАСЕЉЕ - САТЕЛИТ КА МАТИЧНОМ НАСЕЉУ
- НАСЕЉЕ - ЛОКАЛНА ЗАЈЕДНИЦА КА НАСЕЉУ СА РАЗВИЈЕНИМ ФУНКЦИЈАМА
- НАСЕЉЕ - ЛОКАЛНА ЗАЈЕДНИЦА КА ЛОКАЛНОМ ЦЕНТРУ
- ЛОКАЛНИ ЦЕНТАР КА ЦЕНТРИМА ВИШЕГ НИВОА

ИНФРАСТРУКТУРНИ СИСТЕМИ

САОБРАЋАЈНА ИНФРАСТРУКТУРА

- ПЛАНИРАНИ ДРЖАВНИ ПУТ
- ДРЖАВНИ ПУТ I РЕДА
- ДРЖАВНИ ПУТЕВИ II РЕДА
- ПЛАНИРАНИ ДРЖАВНИ ПУТЕВИ - ПУТЕВИ РЕГИОНАЛНОГ ЗНАЧАЈА
- ОПШТИНСКИ ПУТ
- ГЛАВНИ АТАРСКИ ПУТ
- САБИРНИ АТАРСКИ ПУТ
- ЖЕЛЕЗНИЧКА ПРУГА
- ПЛАНИРАНА ПРУГА
- ПЛОВНИ ПУТ - РЕКА ТИСА
- ДРУМСКИ МОСТ
- ПЛАНИРАНИ ДРУМСКИ МОСТ
- ПЛАНИРАНА ЛОКАЛНА ЛУКА
- ПУТНИЧКО ПРИСТАНИШТЕ
- ГРАНИЧНИ ПРЕЛАЗ
- ПЛАНИРАНИ ГРАНИЧНИ ПРЕЛАЗ
- МЕЂУНАРОДНА БИЦИКЛИСТИЧКА СТАЗА - ЦИКЛОКОРИДОР 11
- МЕЂУНАСЕЉСКА БИЦИКЛИСТИЧКА СТАЗА
- НОВИ КНЕЖЕВАЦ - СЕГЕДИН

ВОДОПРИВРЕДНА ИНФРАСТРУКТУРА

- РЕКА ТИСА
- МЕЛИОРАТИВНИ КАНАЛИ
- ПЛАНИРАНИ МЕЛИОРАТИВНИ КАНАЛИ
- ОДБРАМБЕНИ НАСИП
- ЦРПНЕ СТАНИЦЕ
- ПЛАНИРАНА ЦРПНА СТАНИЦА
- ИЗВОРИШТЕ ВОДОСНАБДЕВАЊА
- ПЛАНИРАНИ ППОВ
- ЗАЛИВНИ СИСТЕМ
- ПЛАНИРАНИ ЗАЛИВНИ СИСТЕМИ

ЕЛЕКТРОЕНЕРГЕТСКА ИНФРАСТРУКТУРА

- ПЛАНИРАНА ТС 110/20 kV
- ПЛАНИРАНИ 110 kV ДВ
- 20kV PC
- 20kV ДВ
- ПЛАНИРАНИ 20kV ДВ (КАБЛ)
- ПЛАНИРАНА ЕЛЕКТРАНА

ТЕРМОЕНЕРГЕТСКА ИНФРАСТРУКТУРА

- ПЛАНИРАНИ НАФТОВОД
- САБИРНО-ОТПРЕМНА СТАНИЦА НАФТЕ
- ГАСОВОД ВИСОКОГ ПРИТИСКА
- ПЛАНИРАНИ ГАСОВОД СРЕДЊЕГ ПРИТИСКА
- ГМРС
- ПЛАНИРАНЕ МРС

ЕЛЕКТРОНСКА КОМУНИКАЦИОНА ИНФРАСТРУКТУРА

- ОПТИЧКИ КАБЛ
- ЕК КАБЛ
- ПЛАНИРАНИ ОПТИЧКИ КАБЛ
- ПТТ (АТЦ)
- АНТЕНСКИ СТУБ (РБС)
- ПЛАНИРАНЕ РБС (ПРЕФЕРЕНТНЕ ЗОНЕ)
- РР КОРИДОРИ


- ГРАЂЕВИНСКА ПОДРУЧЈА
- ГРАНИЦА КАТАСТАРСКИХ ОПШТИНА
- ГРАНИЦА ОПШТИНЕ
- ДРЖАВНА ГРАНИЦА
- ГРАНИЦА ОБУХВАТА ПЛАНА

ОРГАНИЗАЦИЈА ЈАВНИХ СЛУЖБИ

- | I СОЦИЈАЛНА ЗАШТИТА | |
|-------------------------|--|
| 1 | ЦЕНТАР ЗА СОЦИЈАЛНИ РАД |
| 2 | ЗБРИЊАВАЊЕ СТАРИХ ЛИЦА |
| 3 | ДОМ (КОМПЛЕКС) ЗА СТАРЕ |
| 4 | ДНЕВНИ ЦЕНТАР |
| II ОБРАЗОВАЊЕ | |
| 5 | ПРЕДШКОЛСКО ОБРАЗОВАЊЕ |
| 6 | ОСНОВНО ОБРАЗОВАЊЕ (I - IV) |
| 7 | ОСНОВНО ОБРАЗОВАЊЕ (V - VIII) |
| 8 | СРЕДЊЕ ОБРАЗОВАЊЕ |
| 9 | ВИШЕ И ВИСОКО ОБРАЗОВАЊЕ |
| 10 | УЧЕНИЧКИ ДОМ |
| III ЗДРАВСТВЕНА ЗАШТИТА | |
| 11 | АМБУЛАНТА, ЗДРАВ. СТАНИЦА, МОБИЛНА ЗДРАВ. СЛУЖБА |
| 12 | ДОМ ЗДРАВЉА |
| 13 | ОПШТА И СПЕЦИЈАЛНА БОЛНИЦА |
| 14 | АПОТЕКА |
| 15 | ВЕТЕРИНАРСКА СТАНИЦА |
| IV КУЛТУРА | |
| 16 | ДОМ КУЛТУРЕ / МУЛТИФУНКЦИОНАЛНИ ОБЈЕКАТ |
| 17 | БИБЛИОТЕКА |
| 18 | МУЗЕЈ |
| V СПОРТ И РЕКРЕАЦИЈА | |
| 19 | ОТВОРЕНИ СПОРТСКИ ТЕРЕНИ |
| 20 | ФИСКУЛТУРНА САЛА |
| 21 | КУПАЛИШТЕ / БАЗЕНИ |
| 22 | МАЊИ СПОРТСКО-РЕКРЕАТИВНИ ЦЕНТАР |

ПОСТОЈЕЋИ НАСЕЉСКИ САДРЖАЈ

- | ПРЕДСТАВЉА НАСЕЉСКИ САДРЖАЈ | | | | | | | | | | | | | | | | | | | | | |
|--|---------------------------|-----|----|---|---|---|---|---|----|----|----|----|----|----|----|----|----|----|----|----|----|
| | ПОТРЕБАН НАСЕЉСКИ САДРЖАЈ | | | | | | | | | | | | | | | | | | | | |
| | МОГУЋ НАСЕЉСКИ САДРЖАЈ | | | | | | | | | | | | | | | | | | | | |
| АКО ПОСТОЈИ ИНТЕРЕС У ЕКОНОМСКОЈ ОСНОВИ, БИЛО У ОКВИРУ ЈАВНОГ ИЛИ ПРИВАТНОГ СЕКТОРА ВЛАСНИШТВА | | | | | | | | | | | | | | | | | | | | | |
| НОВИ КНЕЖЕВАЦ | | | | | | | | | | | | | | | | | | | | | |
| I | II | III | IV | V | | | | | | | | | | | | | | | | | |
| 1 | 2 | 3 | 4 | 5 | 6 | 7 | 8 | 9 | 10 | 11 | 12 | 13 | 14 | 15 | 16 | 17 | 18 | 19 | 20 | 21 | 22 |
| БАНАТСКО АРАНЂЕЛОВО | | | | | | | | | | | | | | | | | | | | | |
| I | II | III | IV | V | | | | | | | | | | | | | | | | | |
| 1 | 2 | 3 | 4 | 5 | 6 | 7 | 8 | 9 | 10 | 11 | 12 | 13 | 14 | 15 | 16 | 17 | 18 | 19 | 20 | 21 | 22 |
| СРПСКИ КРСТУР | | | | | | | | | | | | | | | | | | | | | |
| I | II | III | IV | V | | | | | | | | | | | | | | | | | |
| 1 | 2 | 3 | 4 | 5 | 6 | 7 | 8 | 9 | 10 | 11 | 12 | 13 | 14 | 15 | 16 | 17 | 18 | 19 | 20 | 21 | 22 |
| БАЛА | | | | | | | | | | | | | | | | | | | | | |
| I | II | III | IV | V | | | | | | | | | | | | | | | | | |
| 1 | 2 | 3 | 4 | 5 | 6 | 7 | 8 | 9 | 10 | 11 | 12 | 13 | 14 | 15 | 16 | 17 | 18 | 19 | 20 | 21 | 22 |
| МАЈДАН | | | | | | | | | | | | | | | | | | | | | |
| I | II | III | IV | V | | | | | | | | | | | | | | | | | |
| 1 | 2 | 3 | 4 | 5 | 6 | 7 | 8 | 9 | 10 | 11 | 12 | 13 | 14 | 15 | 16 | 17 | 18 | 19 | 20 | 21 | 22 |
| ПОДЛОКАЊ | | | | | | | | | | | | | | | | | | | | | |
| I | II | III | IV | V | | | | | | | | | | | | | | | | | |
| 1 | 2 | 3 | 4 | 5 | 6 | 7 | 8 | 9 | 10 | 11 | 12 | 13 | 14 | 15 | 16 | 17 | 18 | 19 | 20 | 21 | 22 |
| РАБЕ | | | | | | | | | | | | | | | | | | | | | |
| I | II | III | IV | V | | | | | | | | | | | | | | | | | |
| 1 | 2 | 3 | 4 | 5 | 6 | 7 | 8 | 9 | 10 | 11 | 12 | 13 | 14 | 15 | 16 | 17 | 18 | 19 | 20 | 21 | 22 |
| СИГЕТ | | | | | | | | | | | | | | | | | | | | | |
| I | II | III | IV | V | | | | | | | | | | | | | | | | | |
| 1 | 2 | 3 | 4 | 5 | 6 | 7 | 8 | 9 | 10 | 11 | 12 | 13 | 14 | 15 | 16 | 17 | 18 | 19 | 20 | 21 | 22 |
| ФИЛИЋ | | | | | | | | | | | | | | | | | | | | | |
| I | II | III | IV | V | | | | | | | | | | | | | | | | | |
| 1 | 2 | 3 | 4 | 5 | 6 | 7 | 8 | 9 | 10 | 11 | 12 | 13 | 14 | 15 | 16 | 17 | 18 | 19 | 20 | 21 | 22 |

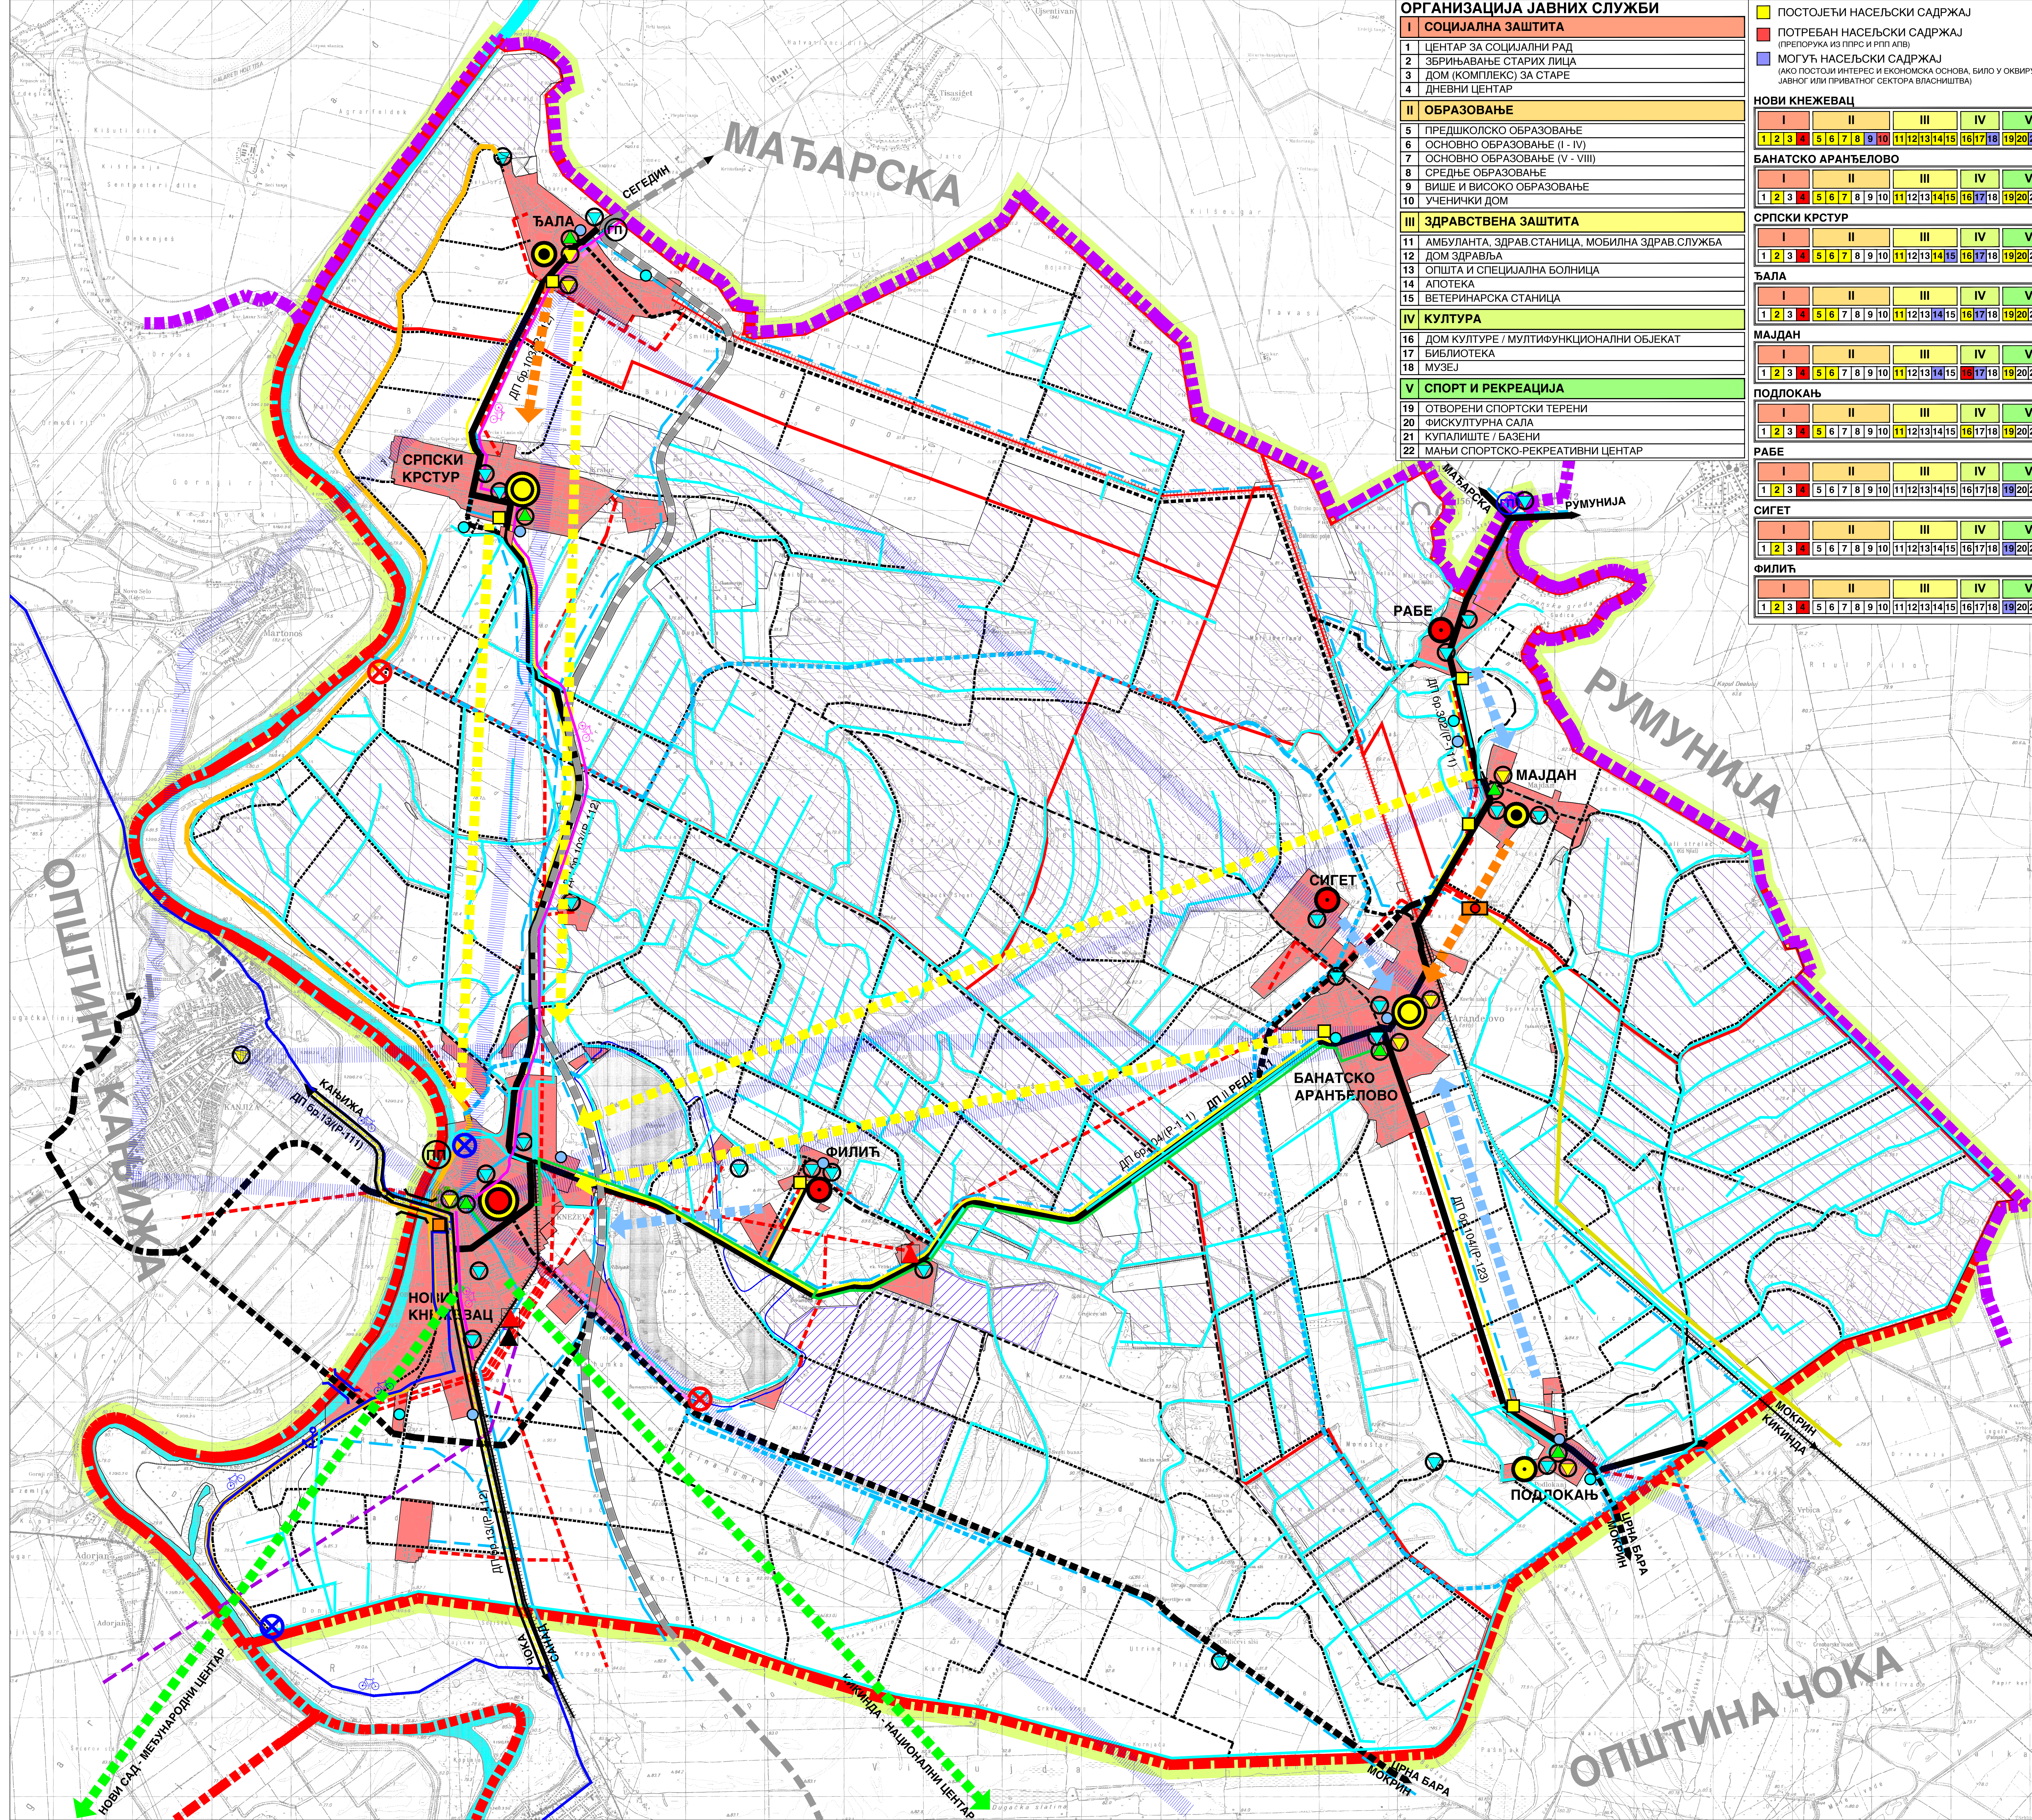

НОСИЛАЦ ИЗРАДЕ ПЛАНА:		ОПШТИНА: НОВИ КНЕЖЕВАЦ	Печат и потпис:	
		ОВЛАШТЕНО ЛИЦЕ:		
ОБРАЂИВАЧ:		ЈП ЗАВОД ЗА УРБАНИЗАМ ВОЈВОДИНЕ НОВИ САД	Печат и потпис:	
		В.Д. ДИРЕКТОРА: др АЛЕКСАНДАР ЈЕВТИЋ		
НАЗИВ ПЛАНА:	ПРОСТОРНИ ПЛАН ОПШТИНЕ НОВИ КНЕЖЕВАЦ		Е - број: 2229	Печат и потпис:
НАЗИВ КАРТЕ:	РЕФЕРАЛНА КАРТА БРОЈ 2 - МРЕЖА НАСЕЉА И ИНФРАСТРУКТУРНИ СИСТЕМИ			
ОДГОВОРНИ ПЛАНЕР:	БРАНИСЛАВА ТОПРЕК, дип.инж.арх.			
ПЛАНЕР САРАДНИК:	БОРАН КОРДИЋ, дип.инж.сао БРАНКО МИЛОВАНОВИЋ, дип.инж.мел.		ЗОРИЦА САНАДЕР, дип.инж.елект. МИЛАН ЖИЖИЋ, дип.инж.маш.	
		Датум: 2015.		Бр.листа: 2